


6. Österreichisches Auendialogforum

Erfahrungen mit Flächenpools im Burgenland


Hannes Wild, Ref. Flussbau und ÖWG

16.09.2026

Übersicht Planungsgebiet

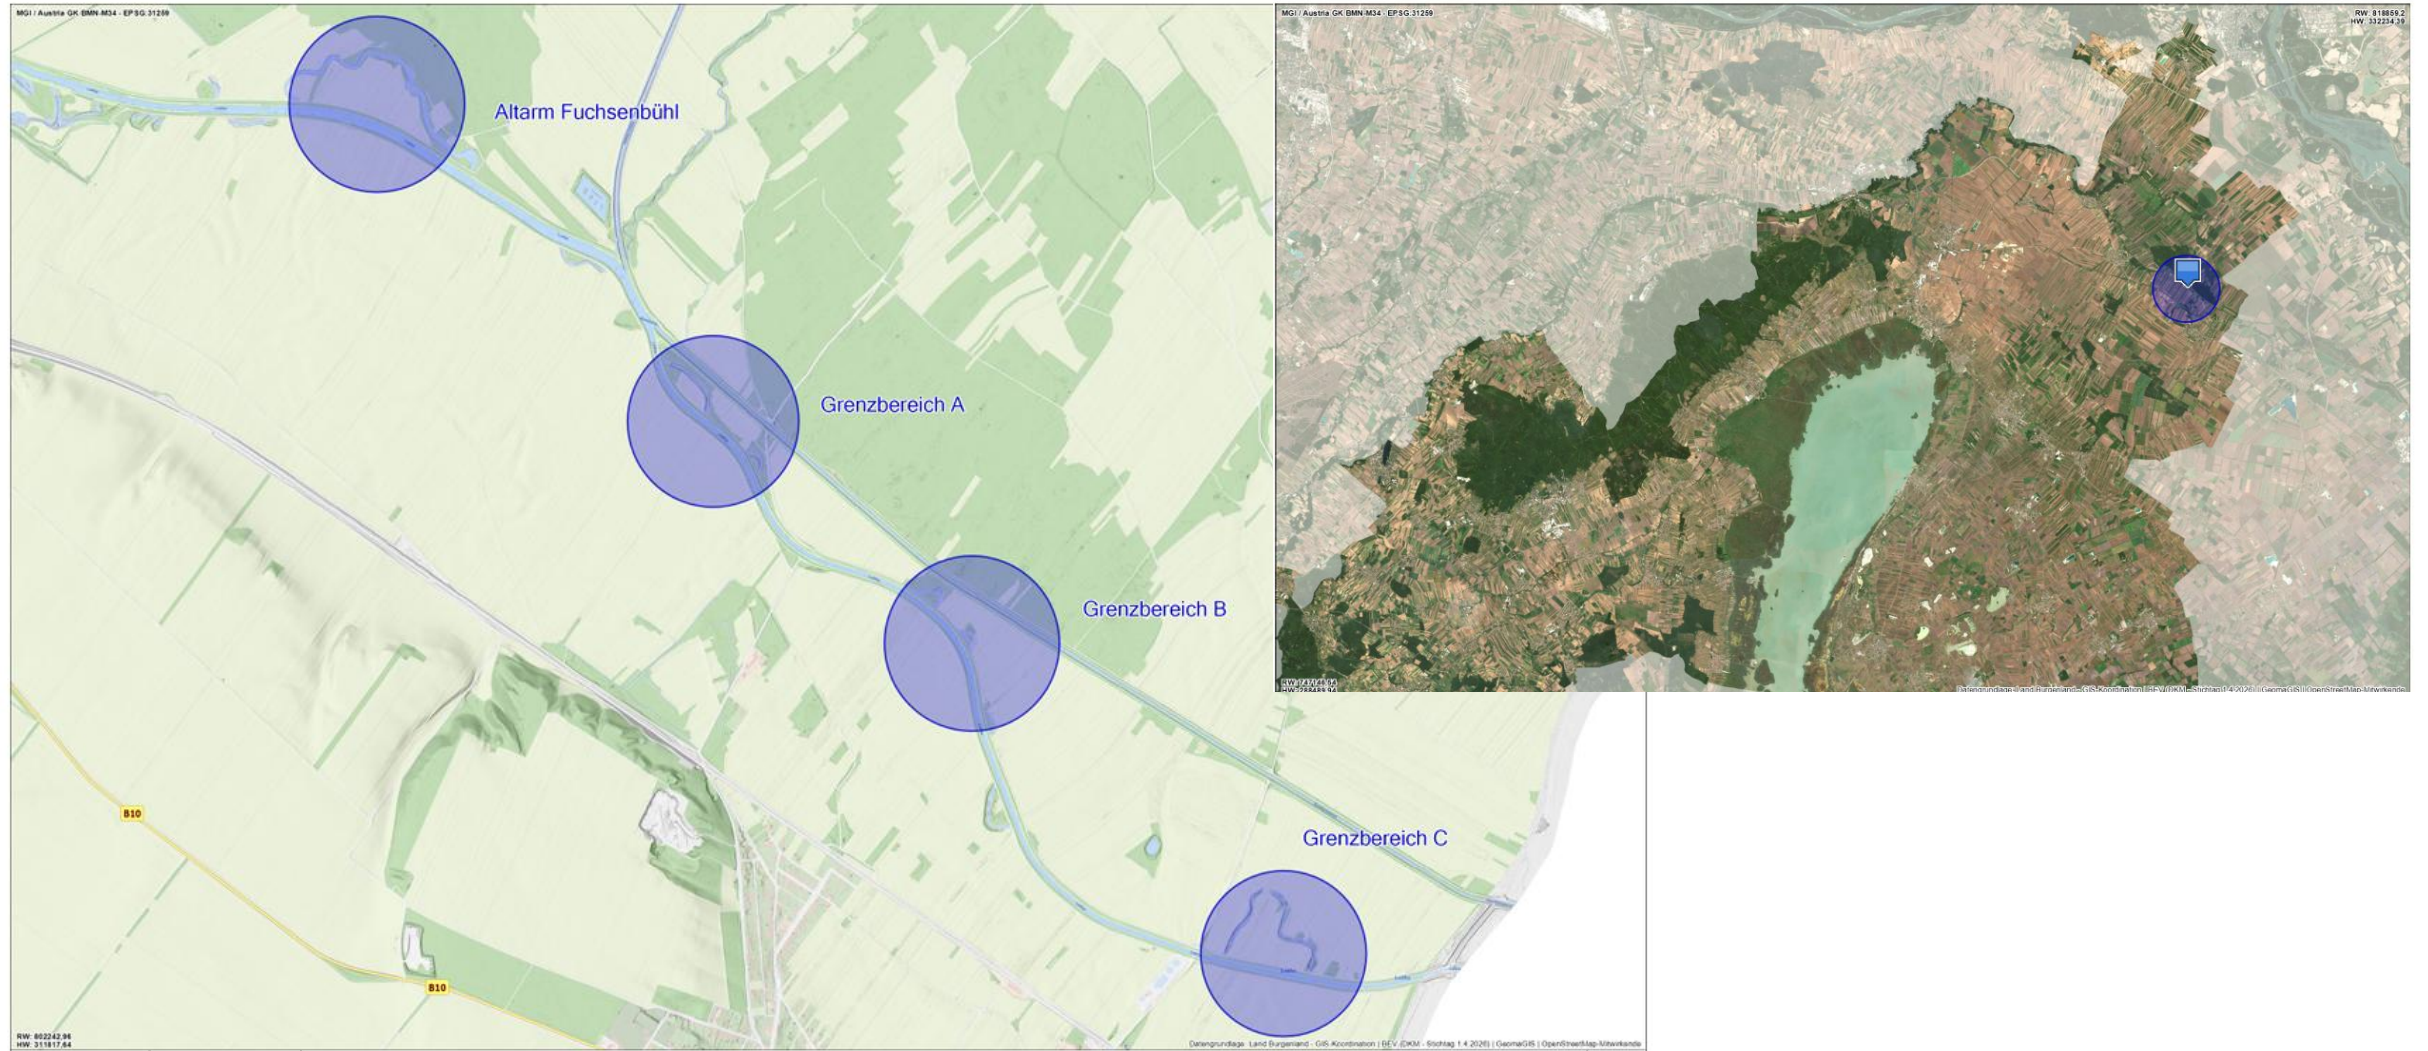

Planung Altarm Fuchsenbühl

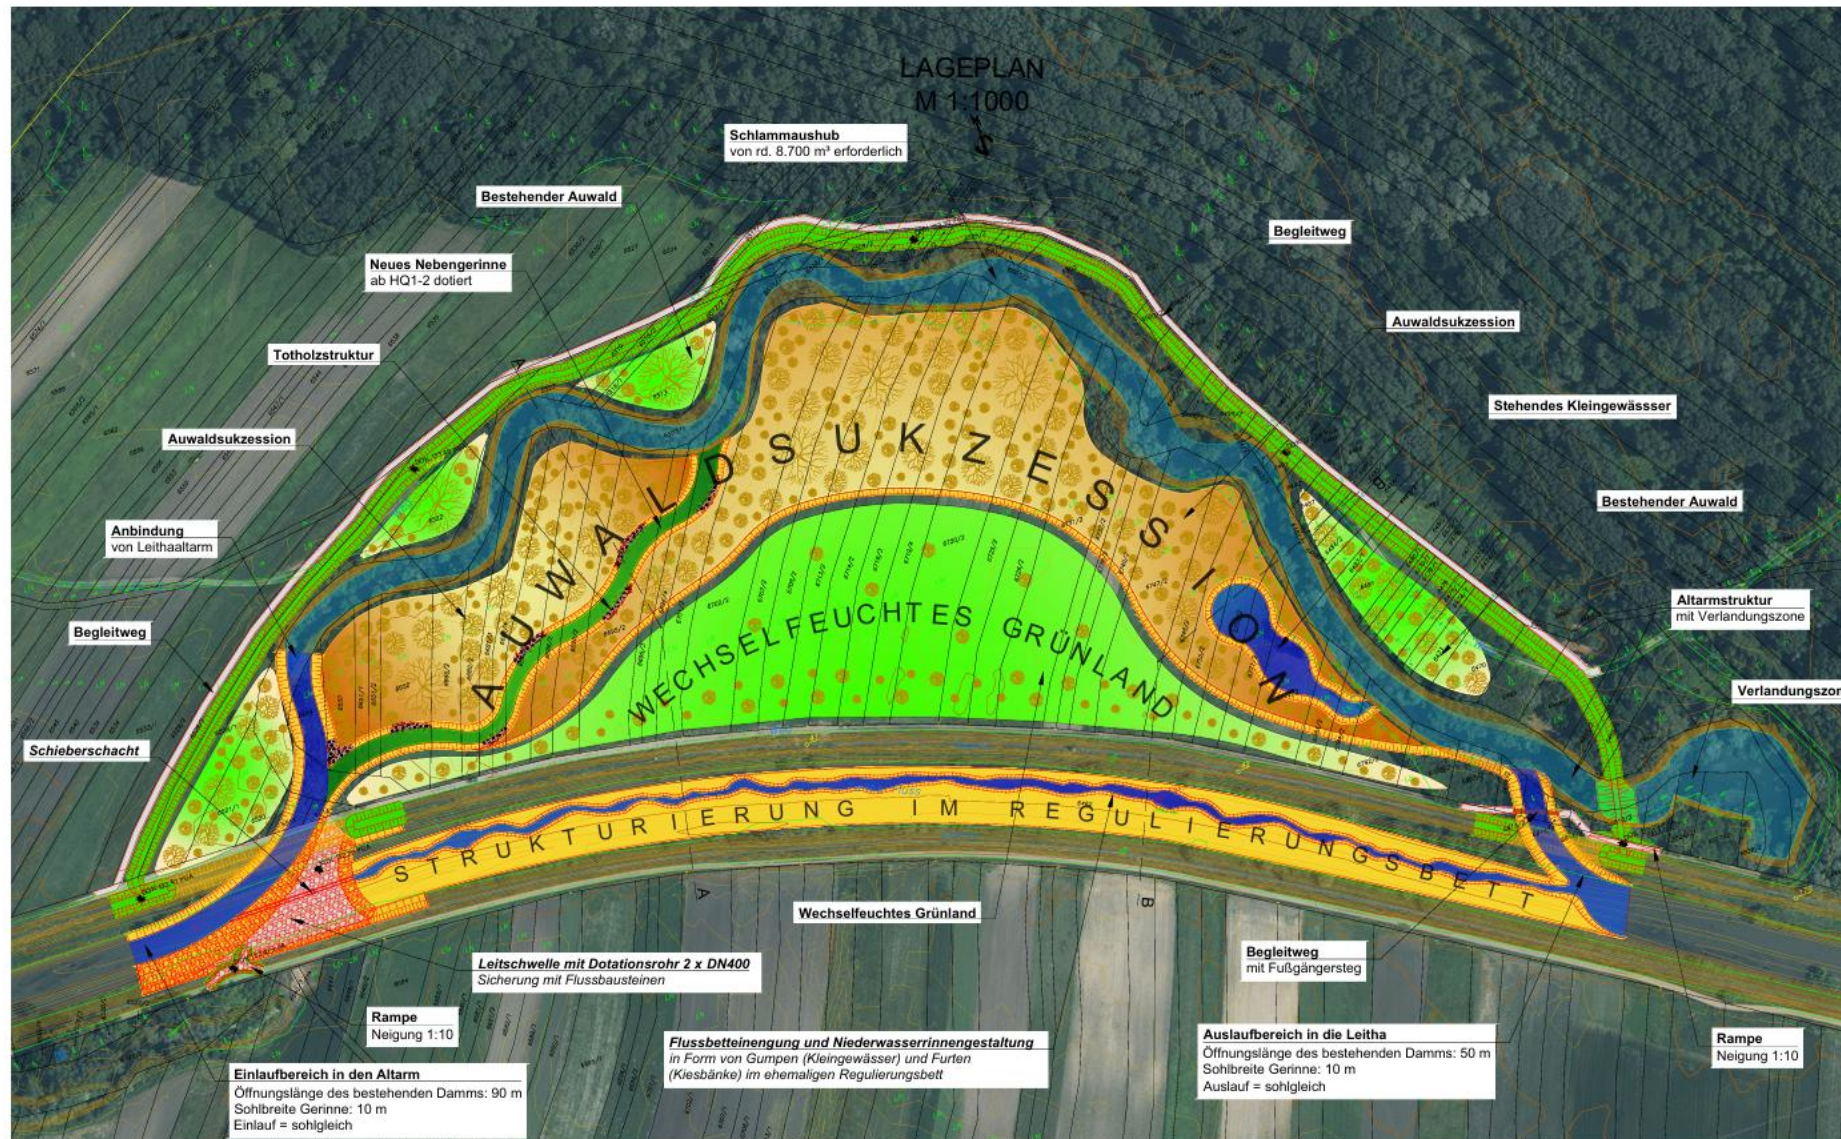

Legende:

- km 34,0 Laucha - Jün
- Höhenhöchstlinien, 20 cm
- Dorfschulzung
- Einzelhof
- Gehweg
- freistehender Acker
- neues Gewässer
- neues Naturschutzgebiet (H21-H22-2-dotiert)

Geographisches Institut, Fachbereich Geographie und Geoökologie, Universität Bayreuth, 90402 Bayreuth, 2019

Auftraggeber: Leithawasserverband I
p.A. Gemeinde Zurndorf
Untere Hauptstraße 4, 2424 Zurndorf

Projekt: Leitha - km 23,68 bis km 24,43
Altarmanbindung im Ried Fuchsenbühl/Kleebühl
Einreichprojekt

 Bundesministerium
Land- und Forstwirtschaft,
Klima- und Umweltschutz,
Regionen und Wasserwirtschaft

Planinhalt:

LAGEPLAN

VORABZUG


Verfasser:   **aqua alta**
Dipl.-Ing. Gabriel Bodi
g.bodi@haw-hamburg.de

Aggregations für Elektrotechnik & Maschinenbau e. V.
4-10922 Langerkamp
Telefon +49 30 4902 23300 Fax +49 30 4902 23300 80
Mobil +49 30 4902 1987 52 00 office@aggrega-efm.de

Datum: 02.05.2025	Projektnummer: 26083	Urdr.: 202	Par.:
gezeichnet: EHOLD			
geprüft: BODI	Ringgröße: 0.806P		
Maßstab: 1:1.000	Datei: 26083_v1.dwg		

Planung Altarme Grenzbereich A

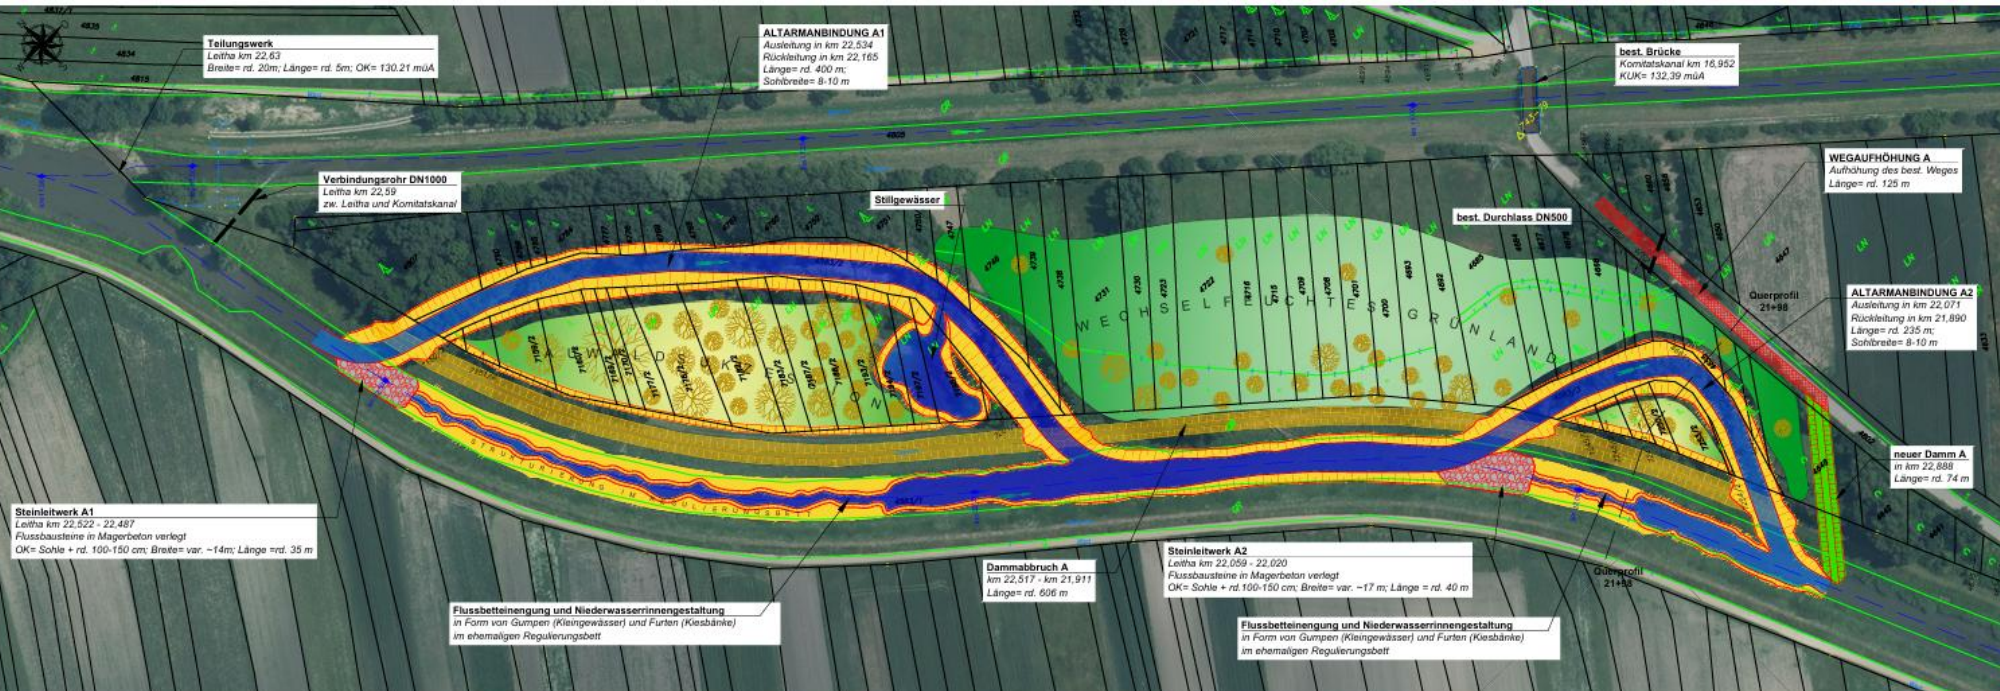

Auftraggeber:
Bundeswasserbauverwaltung Burgenland
Amt der Bgld. Landesregierung, Abt. 5
7000 Eisenstadt, Europaplatz 1

Projekt:
Leitha km 21,89 - km 22,53
Altarmverbindungen in der KG Nickelsdorf
Wasserrechtliches Einreichprojekt

Bundesministerium
Land- und Forstwirtschaft,
Klima- und Umweltschutz,
Regionen und Wasserwirtschaft




Planinhalt:
LAGEPLAN
Altarmverbindungen A1 und A2
VORABZUG

Verfasser:
 **aquaalta**
Dipl.-Ing. Gabriel Bodi
www.aquaalta.at
Ingenieurbüro für Kulturtechnik & Wasserwirtschaft e.U.
A-7000 Eisenstadt, Thomas-Alva-Einstein-Strasse 1
Tel +43(0)2682 23305 Fax +43(0)2682 23300 99
Mobil +43(0)688 1987 12 09 office@aquaalta.at

Datum:	21.07.2026	Projektnr.:	24084	Einlage:	211	Paris:
gezeichnet:	AFROOZEH	Plangröße:	0,31M ²			
geprüft:	BODI	Dat:	24084_Variante 2.dwg			
Maßstab:	1:1.000					

Planung Altarme Grenzbereich B

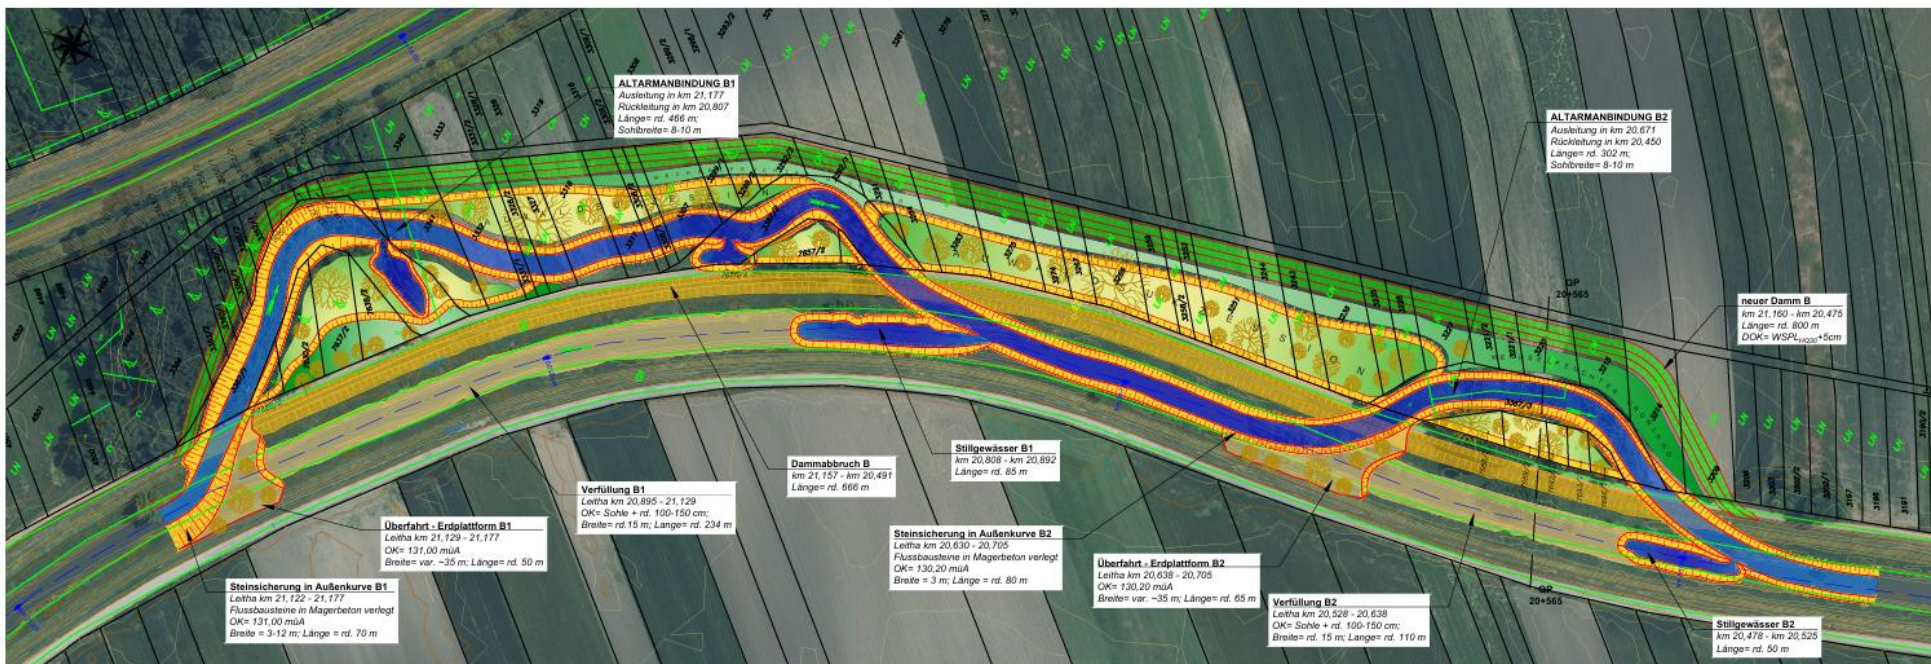

Auftraggeber:
Bundeswasserbauverwaltung Burgenland
Amt der Bgld. Landesregierung, Abt. 5
7000 Eisenstadt, Europaplatz 1

Projekt:
Leitha km 20,42 - km 21,17
Altarmansbindungen in der KG Nickelsdorf
Wasserrechtliches Einreichprojekt




Planinhalt:
LAGEPLAN
Altarmansbindungen B1 und B2
VORABZUG

Verfasser:
 aquaalta
Dipl.-Ing. Gabriel Bodi
Ingenieurbüro für Kulturtechnik & Wasserwirtschaft e.U.
A-7000 Eisenstadt
Tel. +43(0)682 22000 Fax +43(0)682 22000 99
Mobil +43(0)689 1987 12 09 office@aquaalta.at

Datum:	21.07.2026	Projekt:	24084	Einlage:	212	Plan:
gezeichnet:	AFROOZEH	Plangröße:	0,31M ²			
geprüft:	BODI	Datum:	24084_Variante 2.dwg			
Maßstab:	1:1.000					

Planung Altarme Grenzbereich C

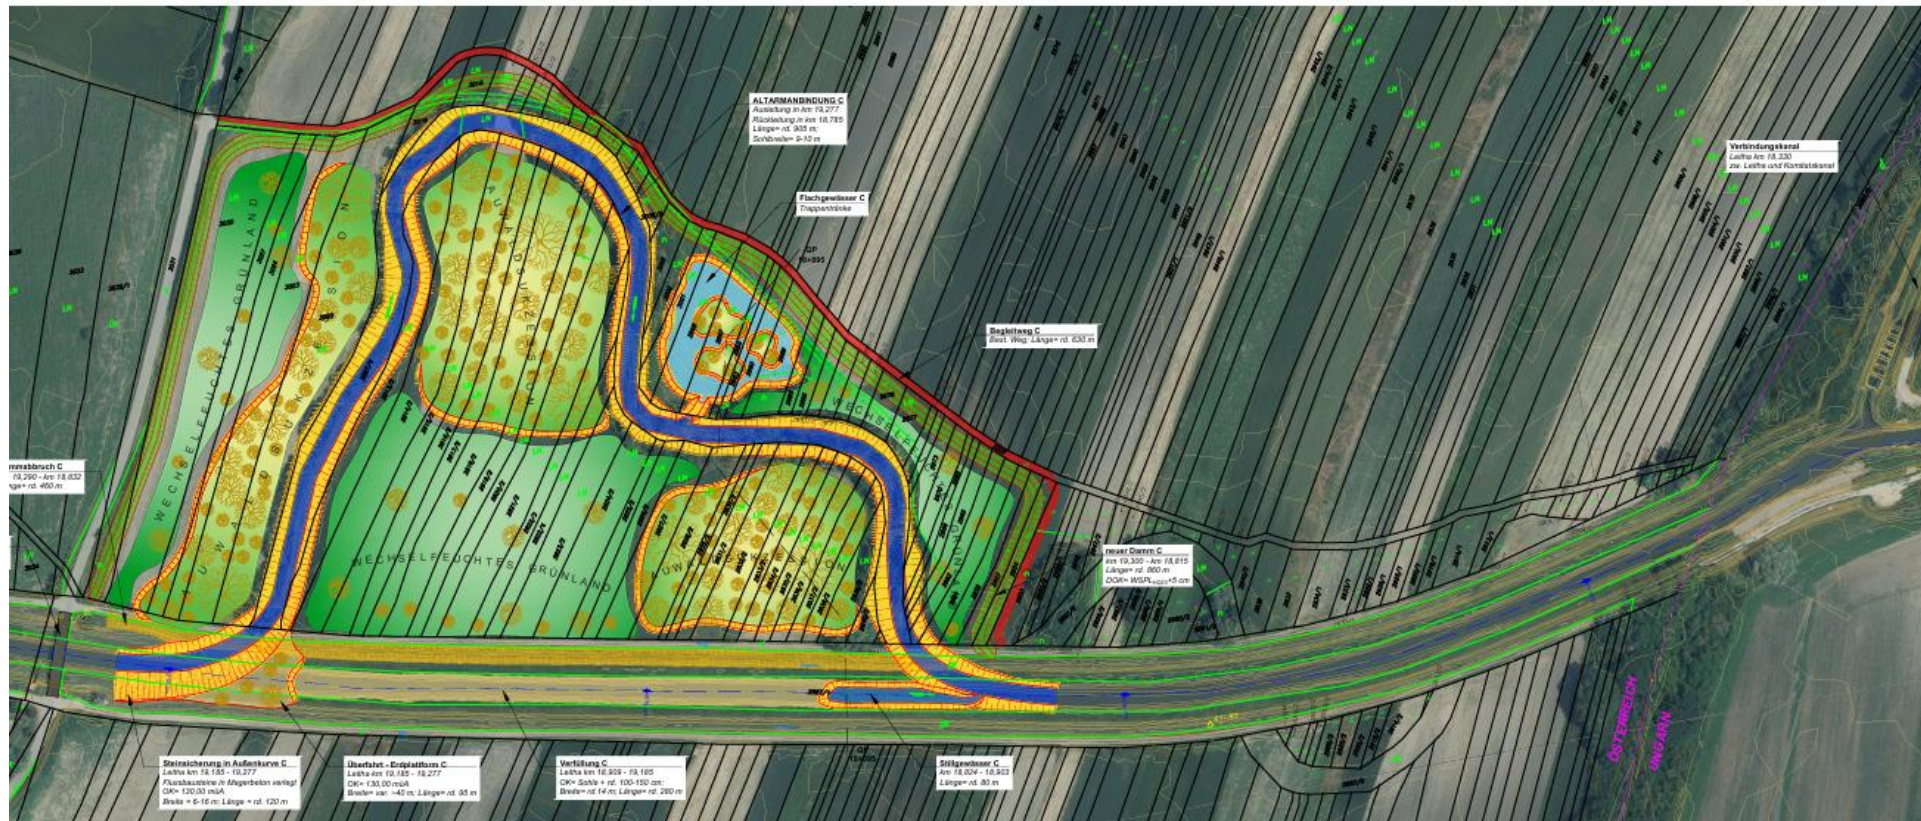


Auftraggeber:
Bundeswasserbauverwaltung Burgenland
Amt der Bgld. Landesregierung, Abt. 5
7000 Eisenstadt, Europaplatz 1

Projekt:
Leitha km 18,78 - km 19,27
Altarmenbindungen in der KG Nickelsdorf
Wasserrechtliches Einreichprojekt

Planstatus:
LAGEPLAN
Altarmenbindung C
VORABZUG

Verfasser:
aqualita
Dipl.-Ing. Gabriel Bodi
Ingenieurin für Wasserbau & Wasserwirtschaft
A-1150 Wien, Theresienstr. 10
Tel. +43 (0) 1 23 23 23 23 23 Fax +43 (0) 1 23 23 23 23 23
www.aqualita.at info@aqualita.at

Datum:	21.07.2026	Projekt:	24084	Eintrag:	Seite:
gezeichnet:	AFRODZEH	Planstapel:	0.00001	213	
geprüft:	BODI	Datum:	24084_Variante 2.dwg		
Skala:	1:1.000				

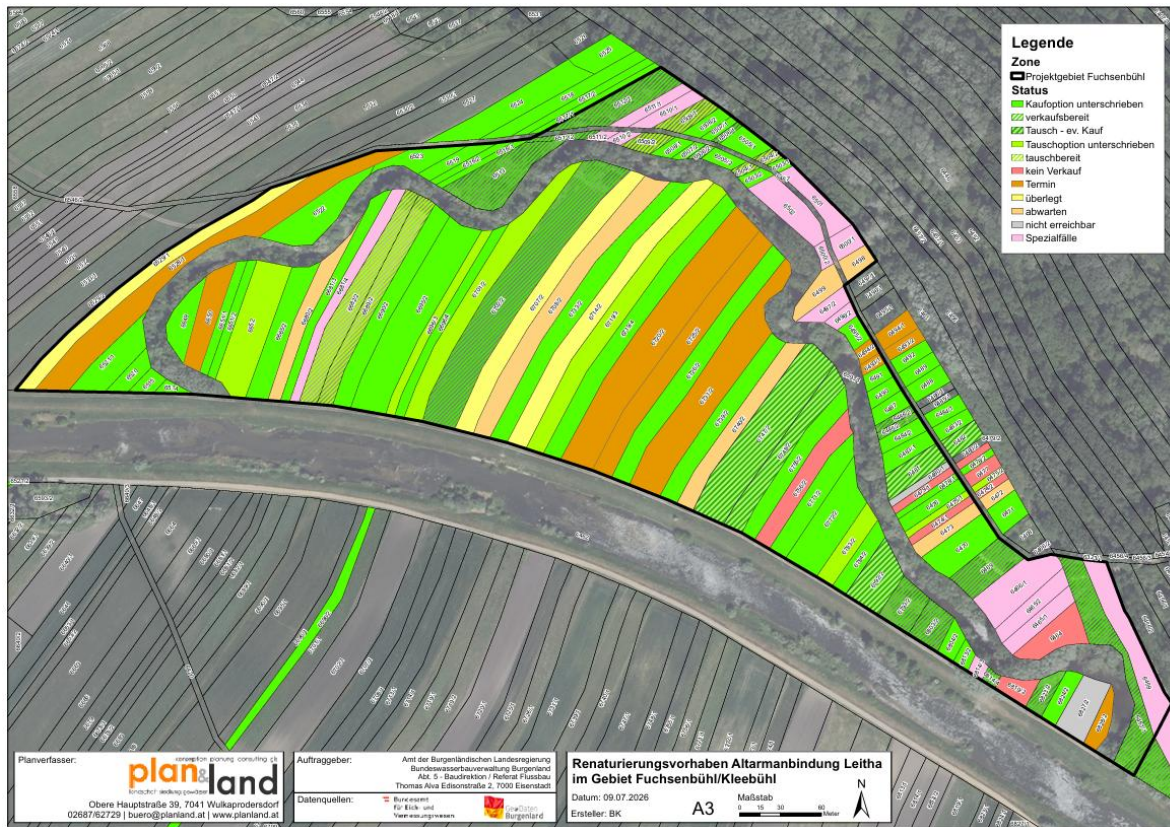

Flächenpools Burgenland

Umsetzung...

- Beginn der Flächensicherung für die weitere Projektumsetzung von vier Projektgebieten zur Verbesserung der Leithaauen und der Gewässermorphologie der Leitha
- Durch Altgenehmigung standen auch Grundstücke außerhalb des Projektgebietes zur Verfügung, schlussendliche Flächenbilanz im Projektgebiet

Flächenpools Burgenland

Besonderheit...

- Möglichkeit von konkreten Tauschangeboten aus dem Flächenpool für die Grundeigentümer innerhalb der vier Projektgebiete
- Flächentausch und Ankauf erfolgt über Flurbereinigungsanträge bei der Agrarbehörde

Flächenpools Burgenland

Herausforderungen...

- Die Angst und Skepsis der Grundeigentümer und Bewirtschafter von landwirtschaftlichen Flächen zB.: vor Vernässungen von angrenzenden Äckern, vor Bautätigkeit, vor Baumschlägerungen, usw.

Flächenpools Burgenland

Empfehlungen...

- Durch den Aufbau von Flächenpools den Grundeigentümern attraktive Tauschflächen anbieten
- Dialog mit den Grundeigentümern immer weiter suchen
- Die Anliegen der Grundeigentümer anhören und ernst nehmen