


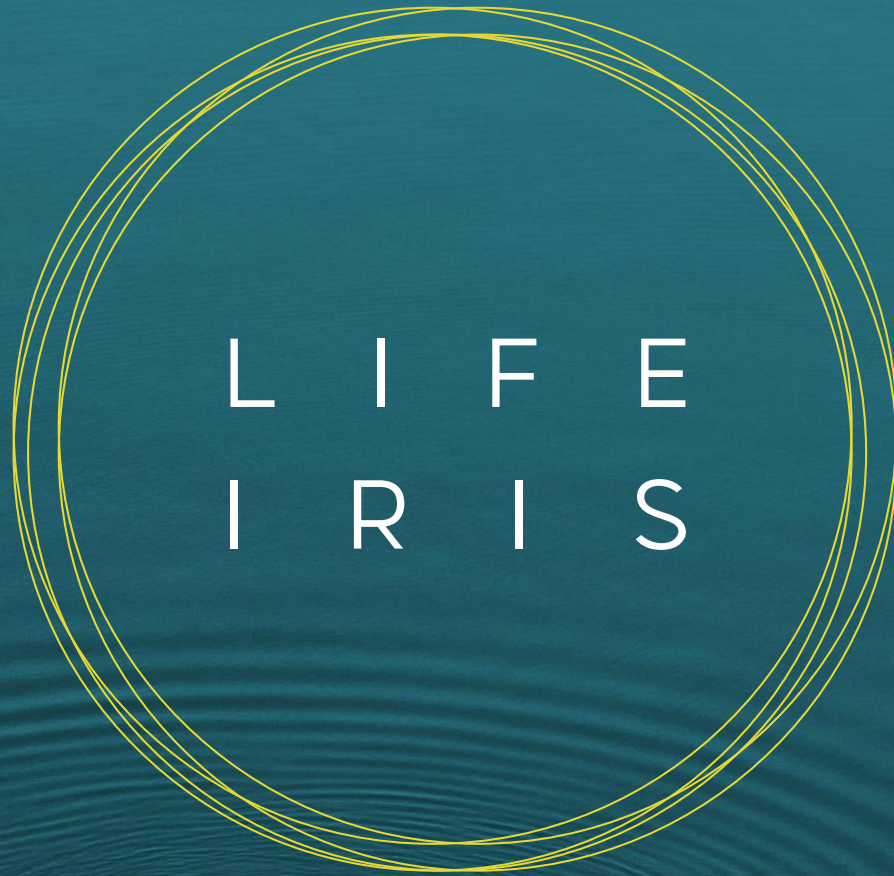

FLÜSSE BEWEGEN
· RIVERS MOVE ·



FLUSSRAUMENTWICKLUNG AN DER UNTEREN TRAUN

 Bundesministerium
Nachhaltigkeit und
Tourismus






umweltbundesamt[®]


viadonau

SANIERUNGSRaum TRAUNAUEN




ENTWICKLUNG SANIERUNG

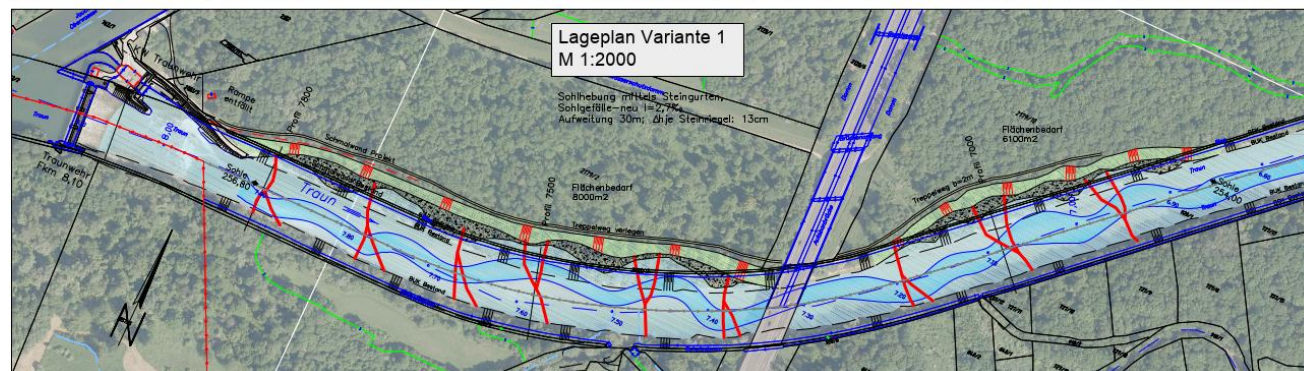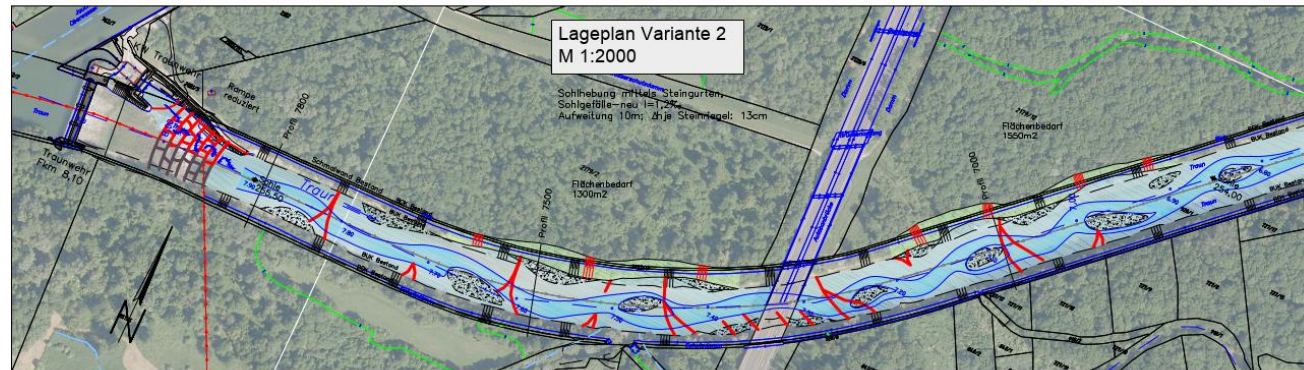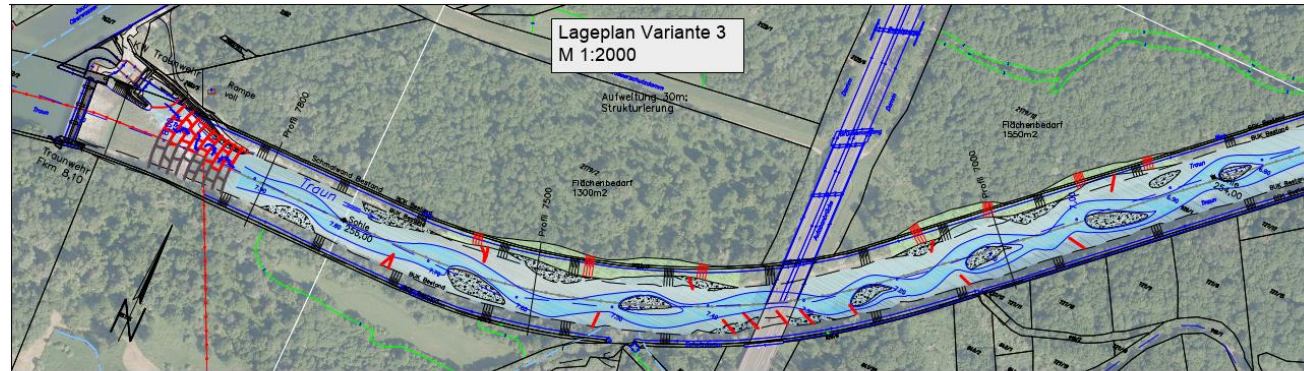

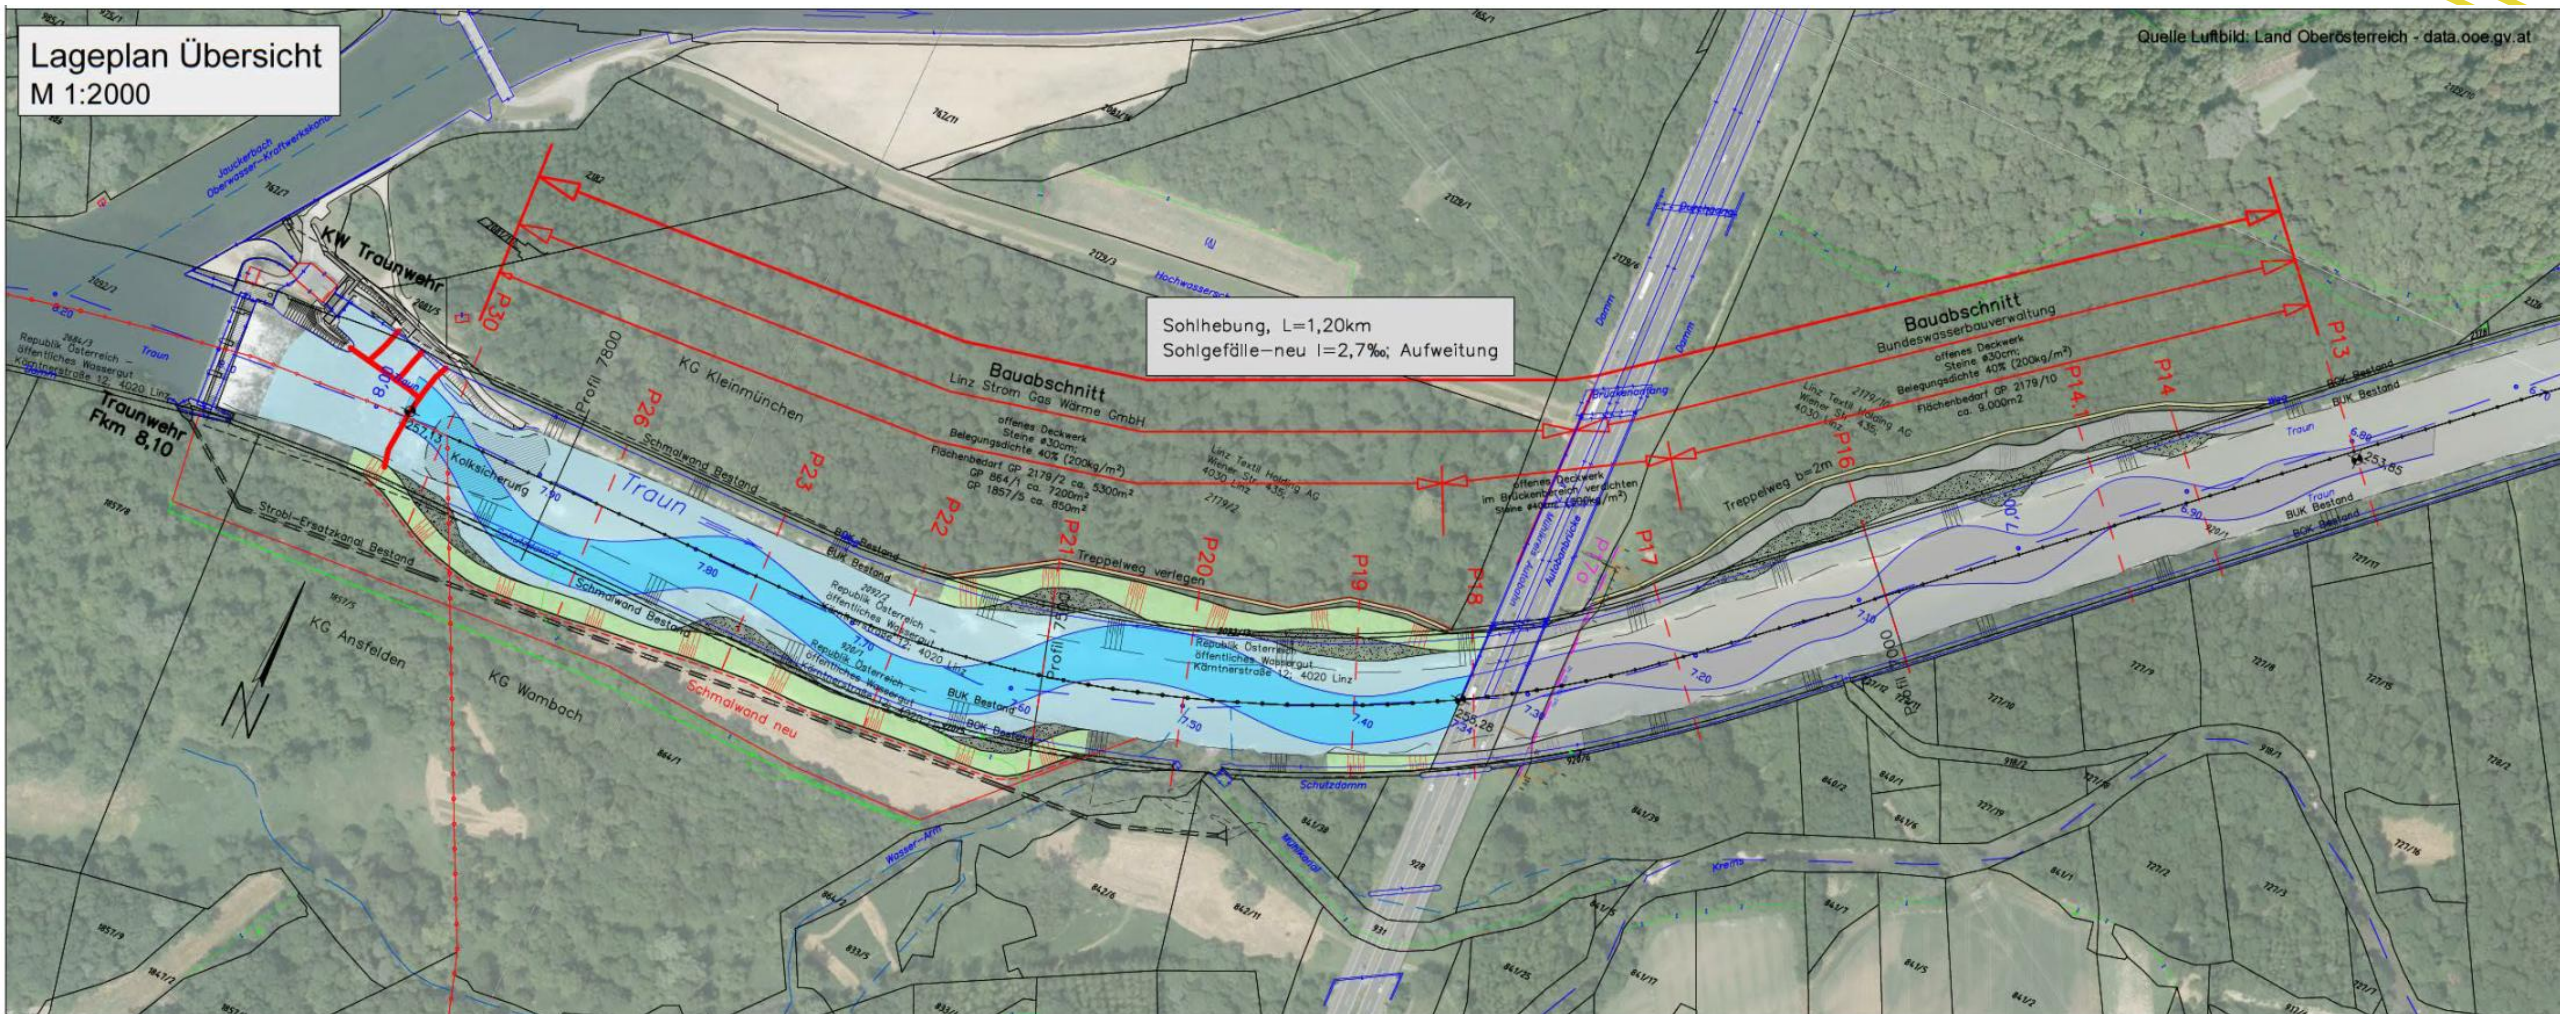

ENTWICKLUNG SANIERUNG


Maßnahmenkonzept Untere Traun_LP_Grundsatzgeneh...

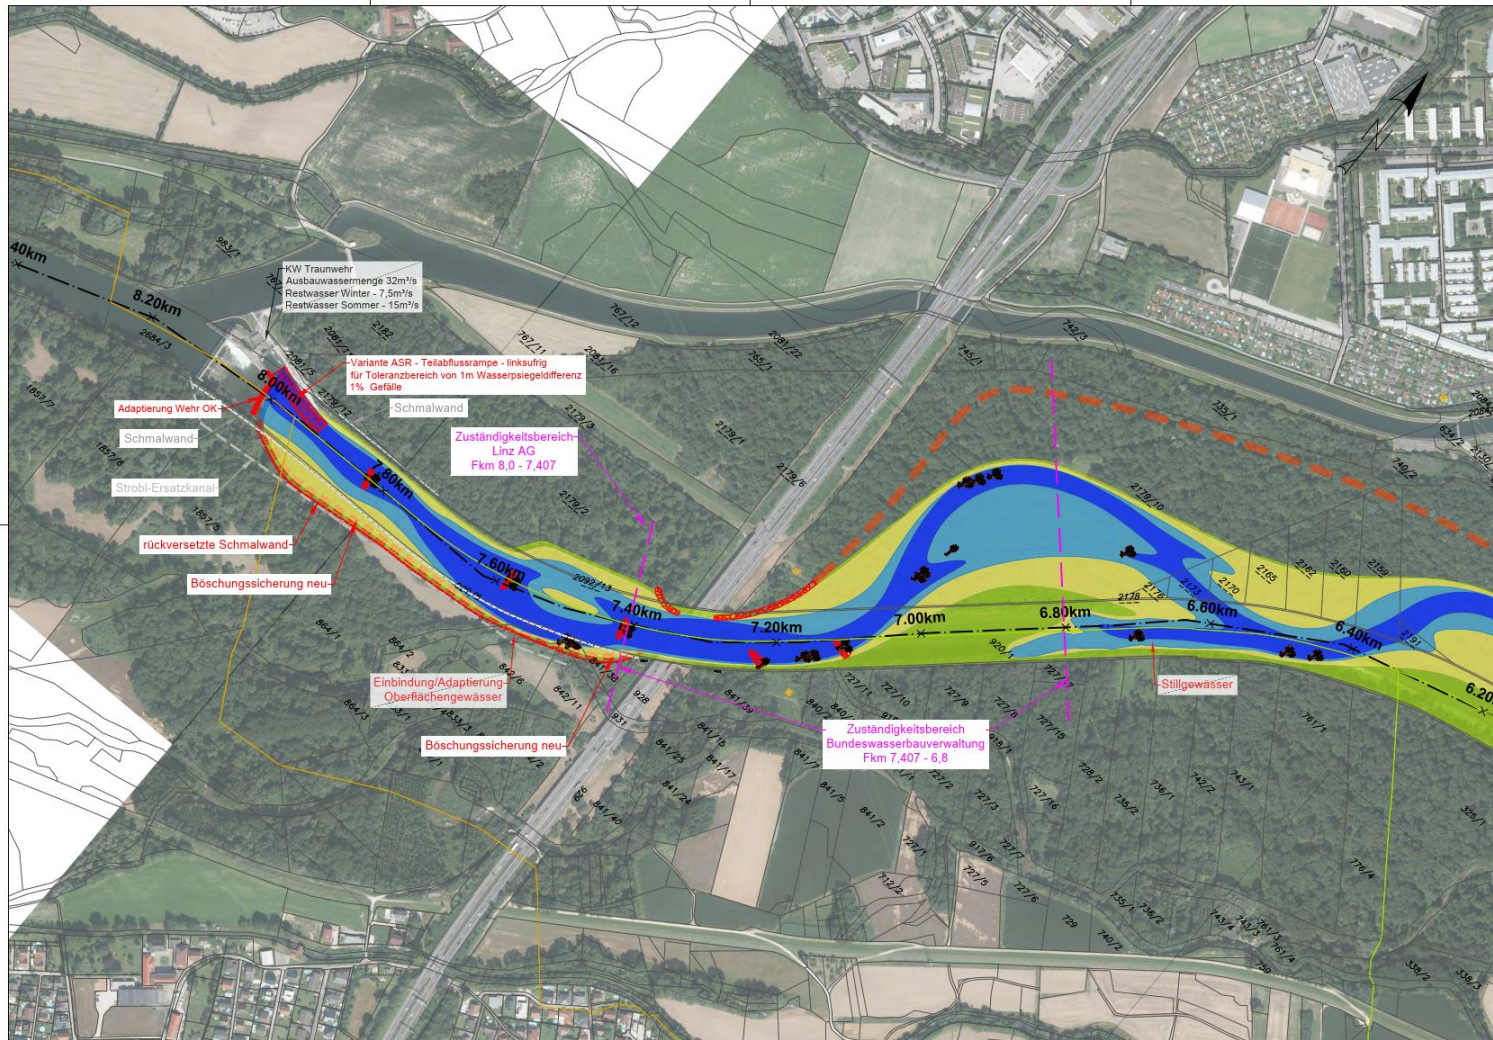

LEGENDE

- Grundstücksgrenzen
- Katastralgemeindengrenze
- Politische Grenze
- Bezirksgrenze
- Flussachse
- Strommasten
- Zuständigkeitsgrenze
- Auwaldflächen (Weichholzaue/Hartholzaue)
- Kiesbänke, Flachuferzonen (Limikolenlebensraum, Pionierstandorte, Beginn Weichholzaue)
- Wasserfläche bei rd. 15m³/s (Restwasser Sommer):
 - Seichtwasserbereiche
 - Tiefenlinie
- Totholzpakete, Chevrons
- Chevrons, Strömungsteiler - massiv mit Wasserbausteinen
- Interventionslinie - Stopp weiterer Ufererosion durch Sicherungsmaßnahmen
- Wasserbausteine
- Lenkbuhnen, Strukturbuhnen, Ufersicherungen
- Sicherungen zur Begrenzung des Entwicklungskorridors (zum Teil verdeckte/schlafende Sicherungen)

MASSSTAB - 1:5000

 


INDEX	DATUM	ÄNDERUNGSTEXT	BEARBEITET


AUFTRAGGEBER:		PLANVERFASSER:
via donau - Österreichische Wasserstraßen-Gesellschaft mbH		ezb - TB Zauner GmbH Technisches Büro für Angewandte Gewässerökologie und Fischereiwirtschaft
Amt der Oberösterreichischen Landesregierung Direktion Umwelt- und Wasserwirtschaft		PROJEKTPARTNER: RIOCOM Ingenieurbüro für Kulturtechnik und Wasserwirtschaft

PROJEKTTITEL	
Maßnahmenkonzept Unterer Traun	
Grundsatzgenehmigung	

Plan Nr.: 01	PLANINHALT
MASSSTAB: 1:5000	LAGEPLAN
GEZEICHNET: Lauber, Wolfesberger	DATUM: 2021.11.02
GEPRÜFT: Muehlbauer	DATUM: 2021.11.02
PLANART: Grundsatzgenehmigung	Vorabzug

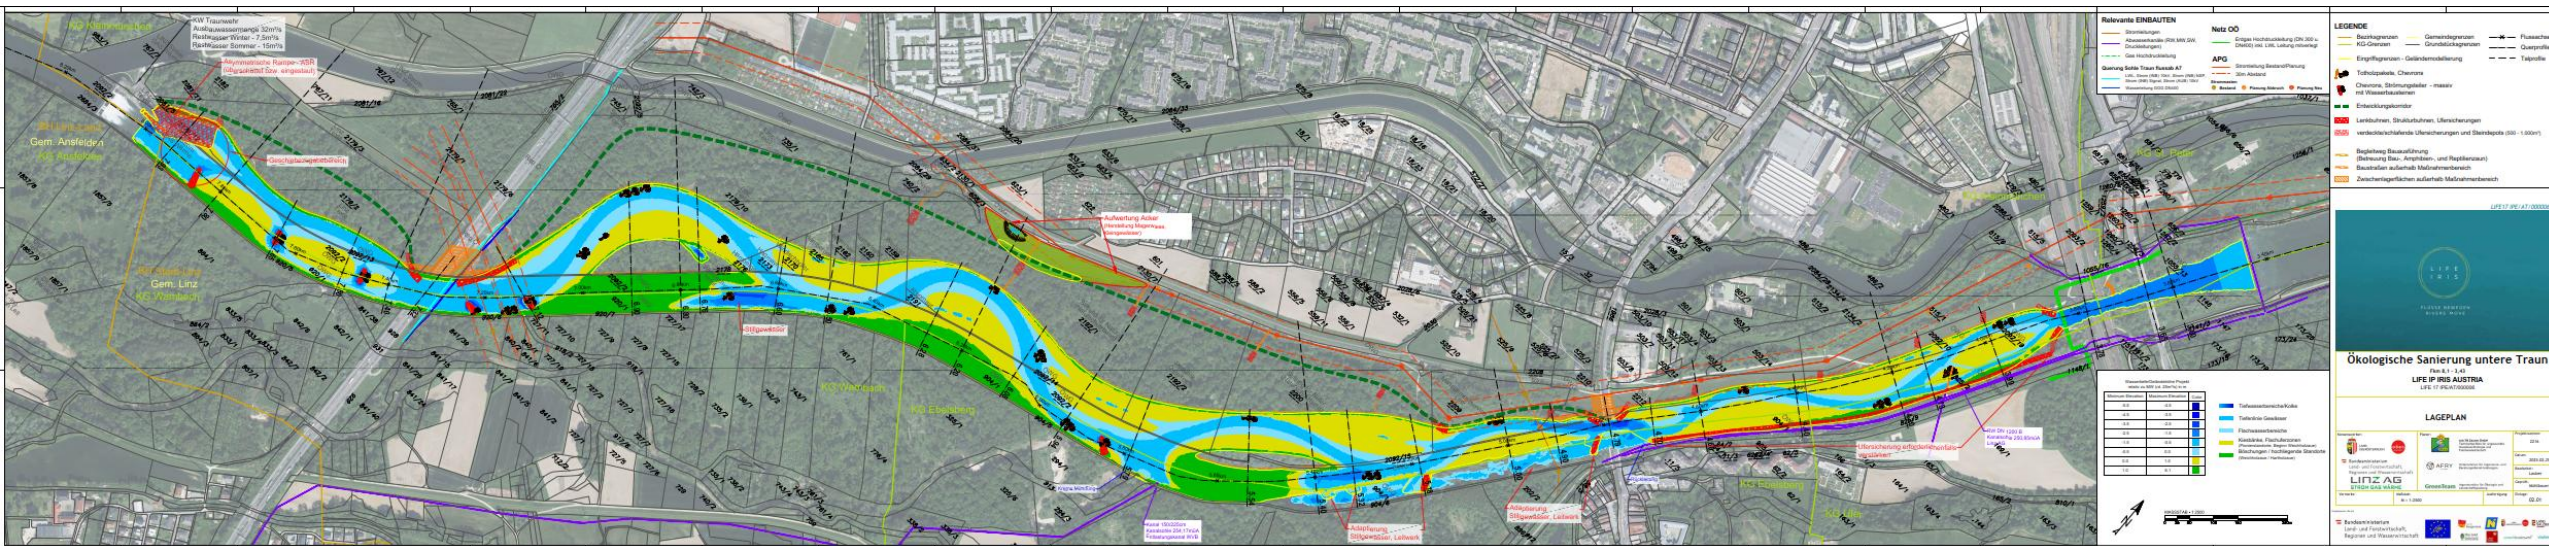

ENTWICKLUNG SANIERUNG

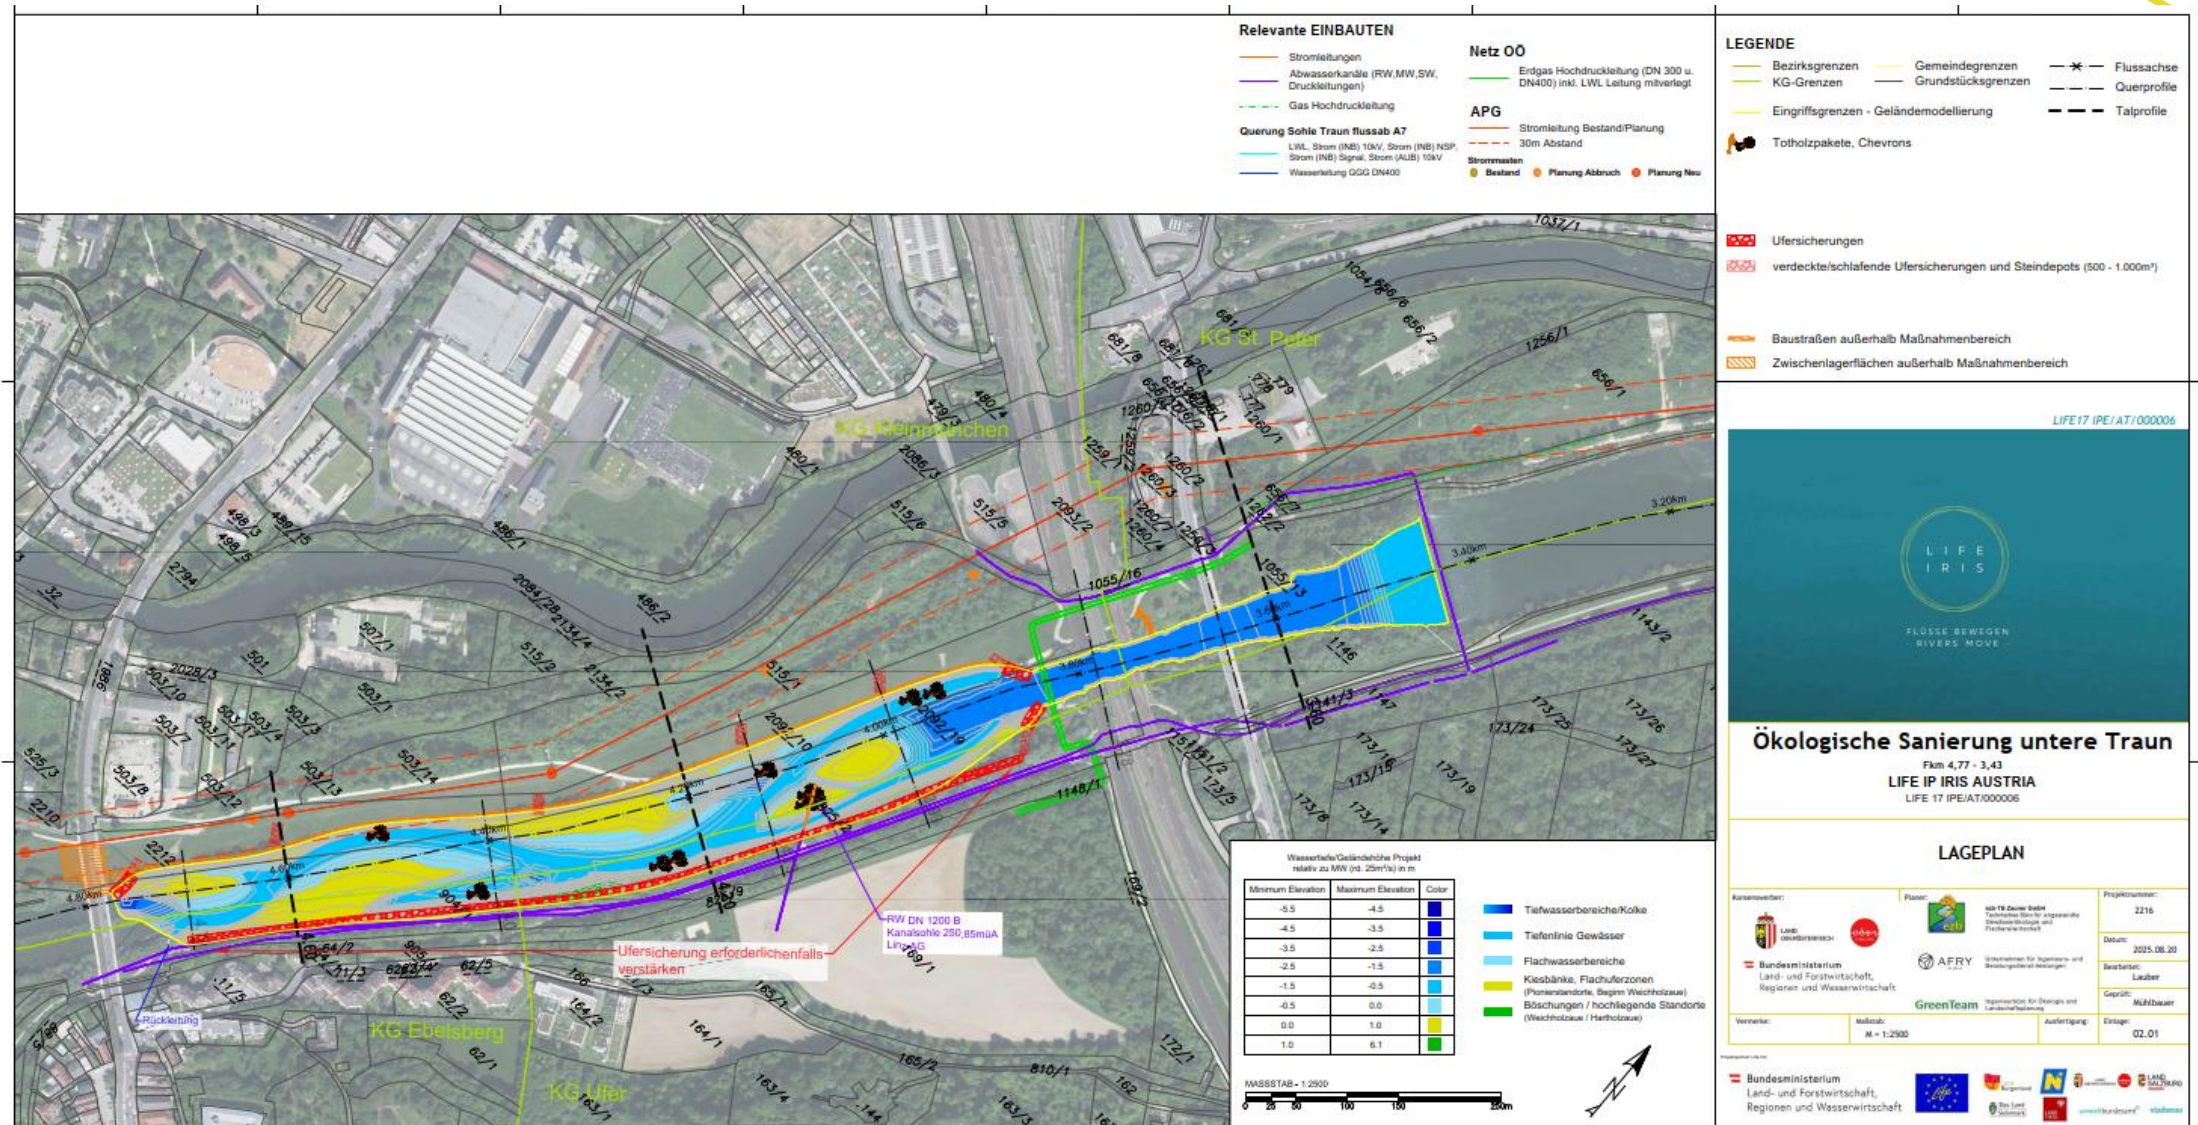

IST ZUSTAND TRAUN



Quelle: GWB Linz

IST ZUSTAND TRAUN





SANIERTE TRAUN




Quelle: KI


SANIERUNGSRaum TRAUNAUEN



AUEN BRAUCHEN WASSER

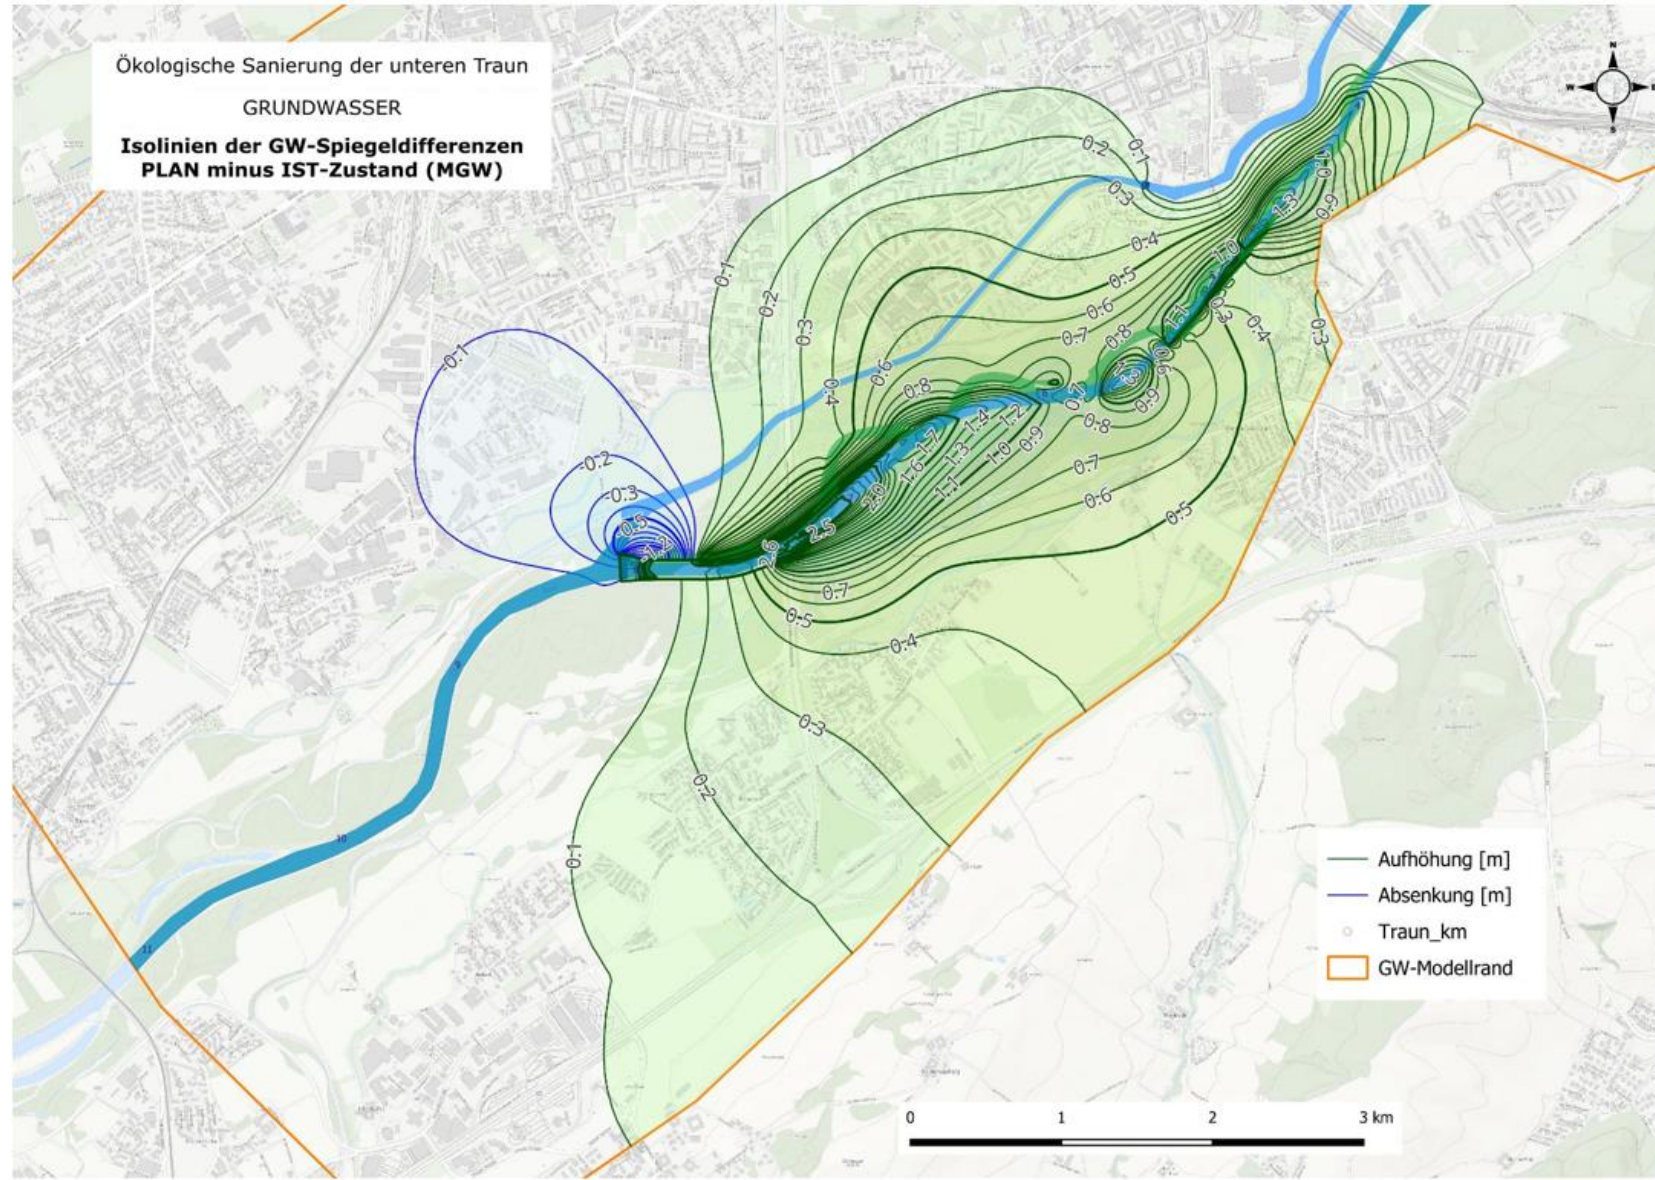

WAS UNS NOCH BEVOR STEHT

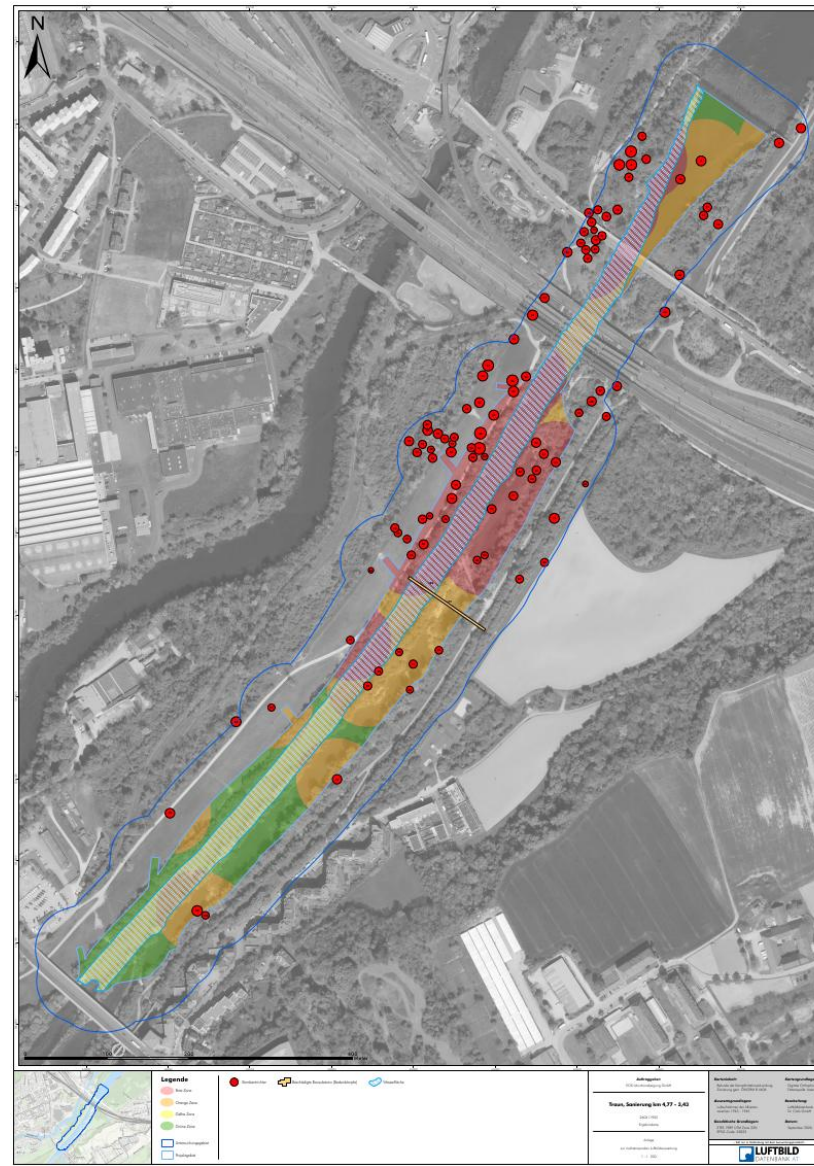

Quelle: EOD

VIELEN DANK



FÜR EUER INTERESSE

Quelle: KI